POUR LE CLASSEMENT
DG8015

NOTES

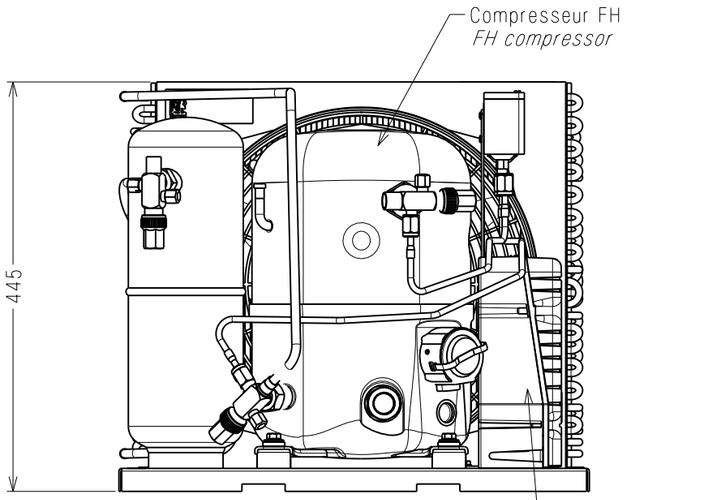

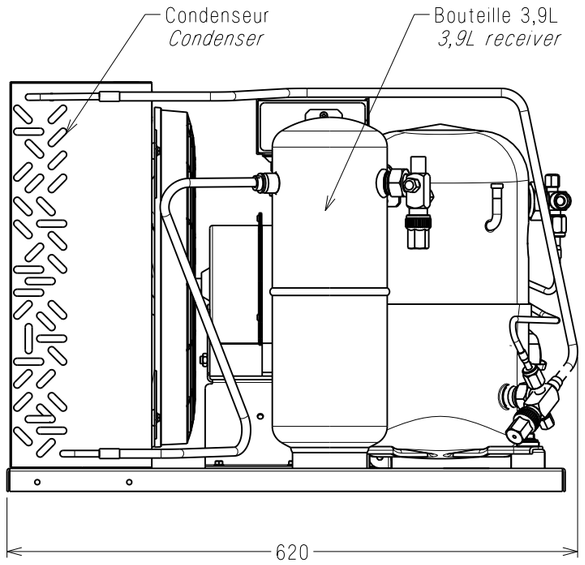

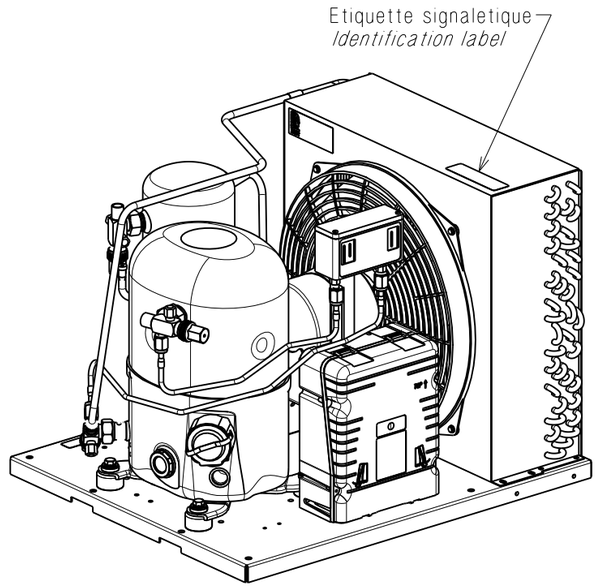

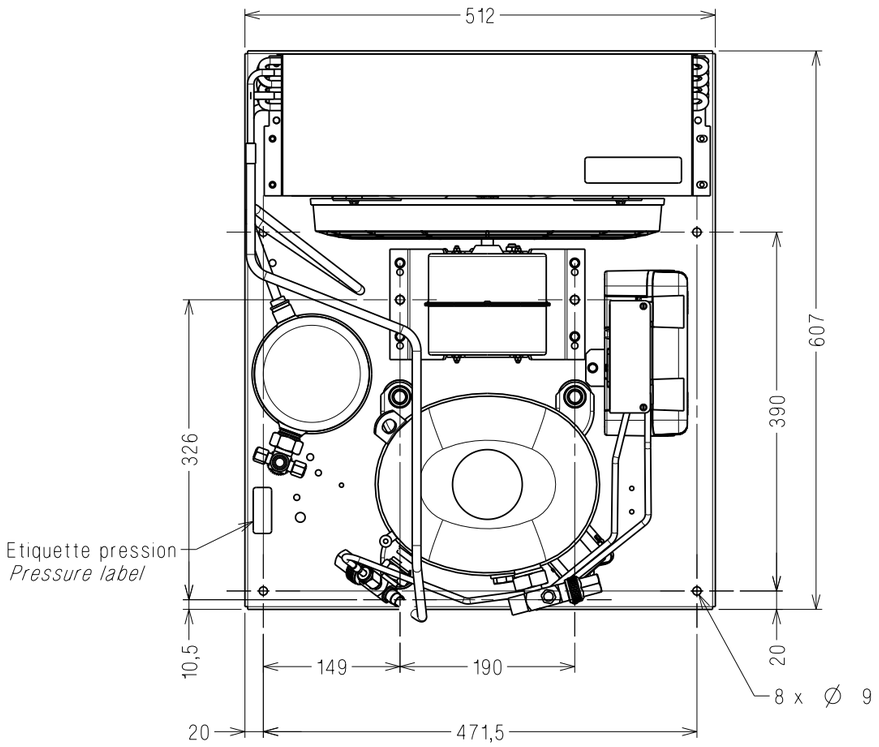

26476	b	---	Mise a jour et creation lien GPAO	08/08/08	RP	FC
24655	a	---	Updated receiver volume	19/01/05	SR	SH
24541	–	---	Creation Plan DG	20/10/04	SR	SH
A.M. *File no.*	Ind *Rev*	Rep. *Mark*	Modifications *Change content*	Date *Date*	Visa *Sign*	Verif *Check*

MATIERE : Conforme a la directive RoHS (voir SP7124)
Material:

TOLERANCES GENERALES *GENERAL TOLERANCES*
lineaire: *straight:* ± 2
angulaire: *angular:* ± --

Dessine par: *Drawn by:* R.PITIOT le: 08/08/08
Verifie par: *Check by:* F.CAMBRONERO le: 08/08/08
ECH. *Scale* -/-
ORIGINE *Origin* –

FH Bout.3,9L

3,9L receiver FH

TECUMSEH EUROPE S.A.
38290 LA VERPILLIERE

DG8015

Indice *Revision* b

DIFFUSION : *PUBLICATION :* 1

COTES CRITIQUES
Q.A. SYMBOLS

★	CATEGORIE 1	*CATEGORY 1*
▲	CATEGORIE 2	*CATEGORY 2*
■	CATEGORIE 3	*CATEGORY 3*
	CATEGORIE 4	*CATEGORY 4*

CATEGORIES DEFINIES PAR SP7121
IN ACCORDANCE WITH SP7121

TYPE DE DIFFUSION
KIND OF PUBLICATION
(Rayer les mentions inutiles)
(Check off the useless informations)

~~BON POUR CONSULTATION~~ *~~FOR QUOTATION~~*
~~BON POUR FABRICATION PRESERIE~~ *~~FOR SMALL PRODUCTION~~*
~~BON POUR FABRICATION SERIE~~ *~~FOR LARGE PRODUCTION~~*

Date : 08/08/08 *Date:* Visa : R.PITIOT *Sign:*

ATTENTION DOCUMENT
STRICTEMENT CONFIDENTIEL ET PRIVE

Ce document est la propriete exclusive de TECUMSEH EUROPE SA et renferme des informations ayant un caractere prive et confidentiel.

Ce document est remis sous la condition formelle que son contenu ne sera pas divulgue a un tiers, ni reproduit, ni adapte ou publie sans le consentement expres de TECUMSEH EUROPE et qu'il pourra etre utilise qu'apres l'autorisation ecrite de ladite societe. Sur simple demande de TECUMSEH EUROPE le present document devra lui etre restitue integralement.

Ce plan est propriete exclusive de notre societe tous droits de reproduction et de diffusion reserves.
This drawing is the property of our society copyrights and publications reserved.

D C B A